


NYUGATI HOMLOKZAT

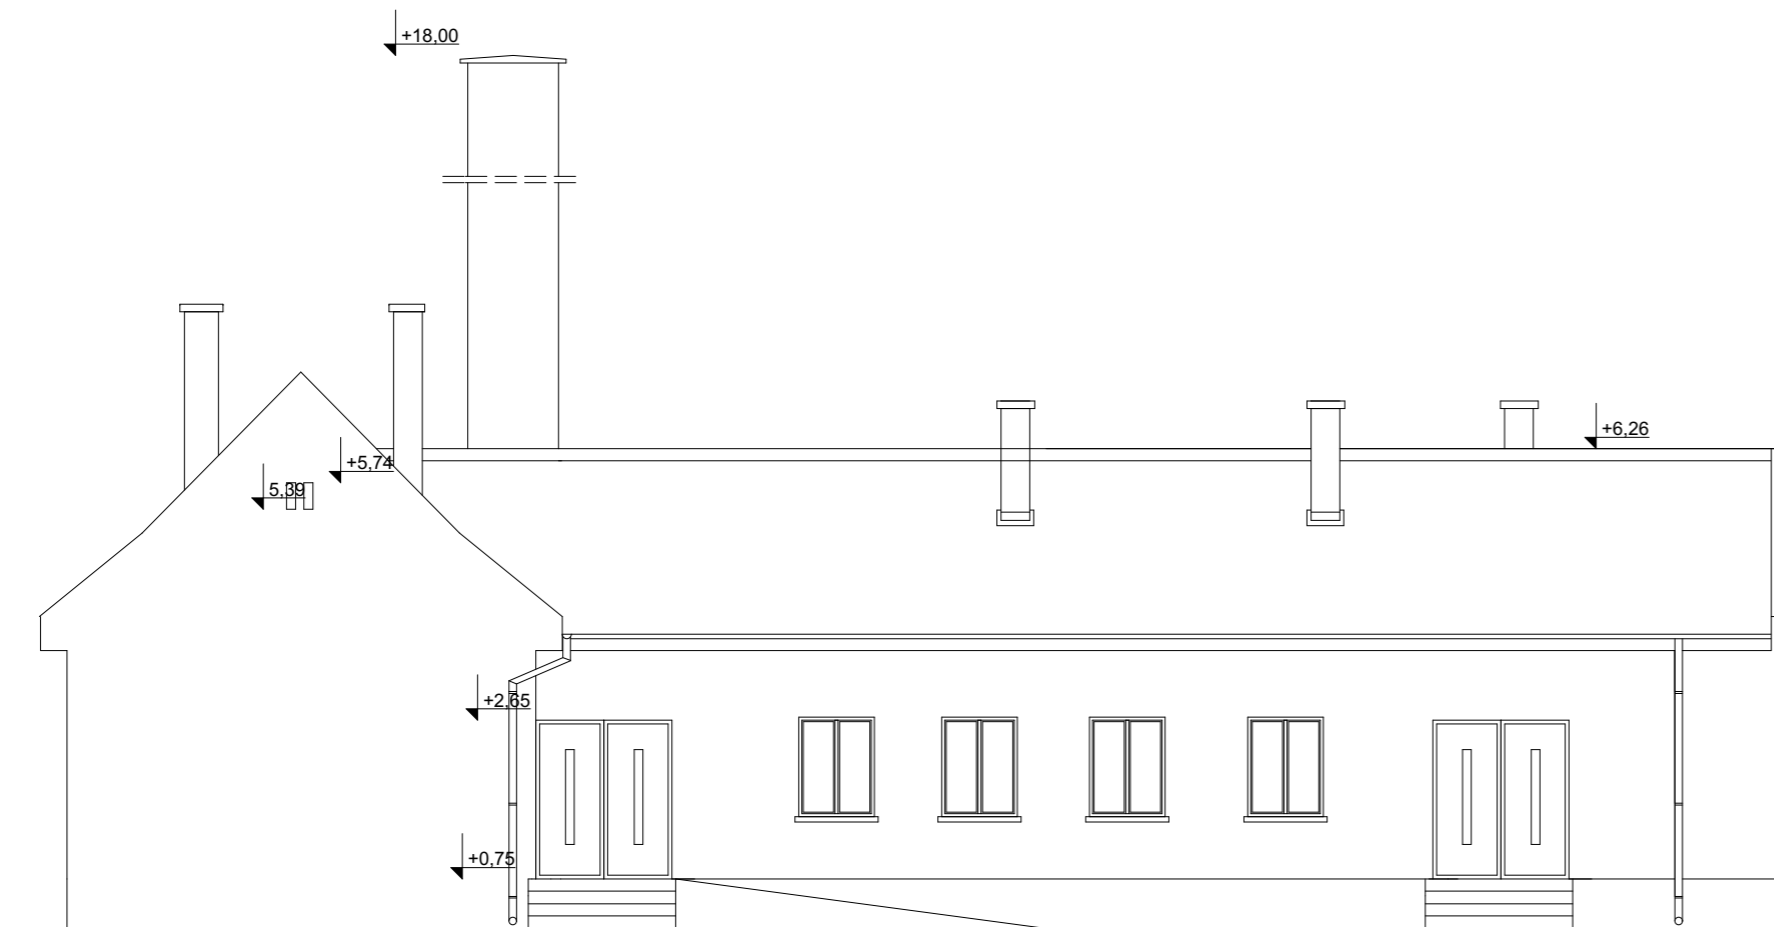

KELETI HOMLOKZAT

MODOSÍTÁS LEÍRÁSA:	SZERKESZTŐ	DÁTUM
--------------------	------------	-------

EREDETI ALÁÍRÁS:	MEGBÍZÓ	FELELŐS TERVEZŐ
------------------	---------	-----------------

EZ A TERV A KELETTERV KFT. SZELLEMI TULAJDONA, MELY JOGVEDELEMBEN RESZESUL.
A TERVET LEMASOLNI, SOKSZOROSITANI, A SZERZODESBEN ROGZITETT FELTELEKTOEL ELTEROEN HASZNALNI TLOS.
KOZLEMENYBEN, MEDABAN MEGJELENTETNI CSAK A KELETTERV KFT. HOZZAJARLASAVAL LEHET.

KELETTERV KFT.
 KELETTERV KELETMAGYARORSZAGI TERVEZO KORLATOLT FELELŐSSEGU TARSASAG
 4024 DEBRECEN WESSELENYI U. 6. TELEFON:(52) 348-244 FAX:(52) 348-153

MEGBÍZÓ	KARCAG KÁTAI GÁBOR KÖRHÁZ 5300 KARCAG, ZÖLDFÁ UT 48.
---------	---

LETESITMÉNY	KARCAG, KÁTAI GÁBOR KÖRHÁZ KUNHEGYESI TELEPHELYÉNEK (KUNHEGYES, KOSSUTH 72. HRSZ.: 464.) RÉSZLETES FELJÚTÁSA, KORSZERŰSÍTÉSE
-------------	--

TERV MEGNEVEZÉSE
APOLÁSI OSZTÁLY, NYUGATI - KELETI HOMLOKZATA

SZERKESZTŐ	CSOP. VEZ.	TERÜLET	TERVFAJTA	TÖRZSSZÁM	322016
FELELŐS ÉPÍTÉSZ TERVEZŐ	DÁTUM	LEPTÉK	P. TERV	RAJZSZÁM	E - 2.1
HALÁSZ GYÖRGY	E-1-09-0047	2016. 11. hó	M=1:100	FAJLNÉV	Kunhegyes SZÁI.pln