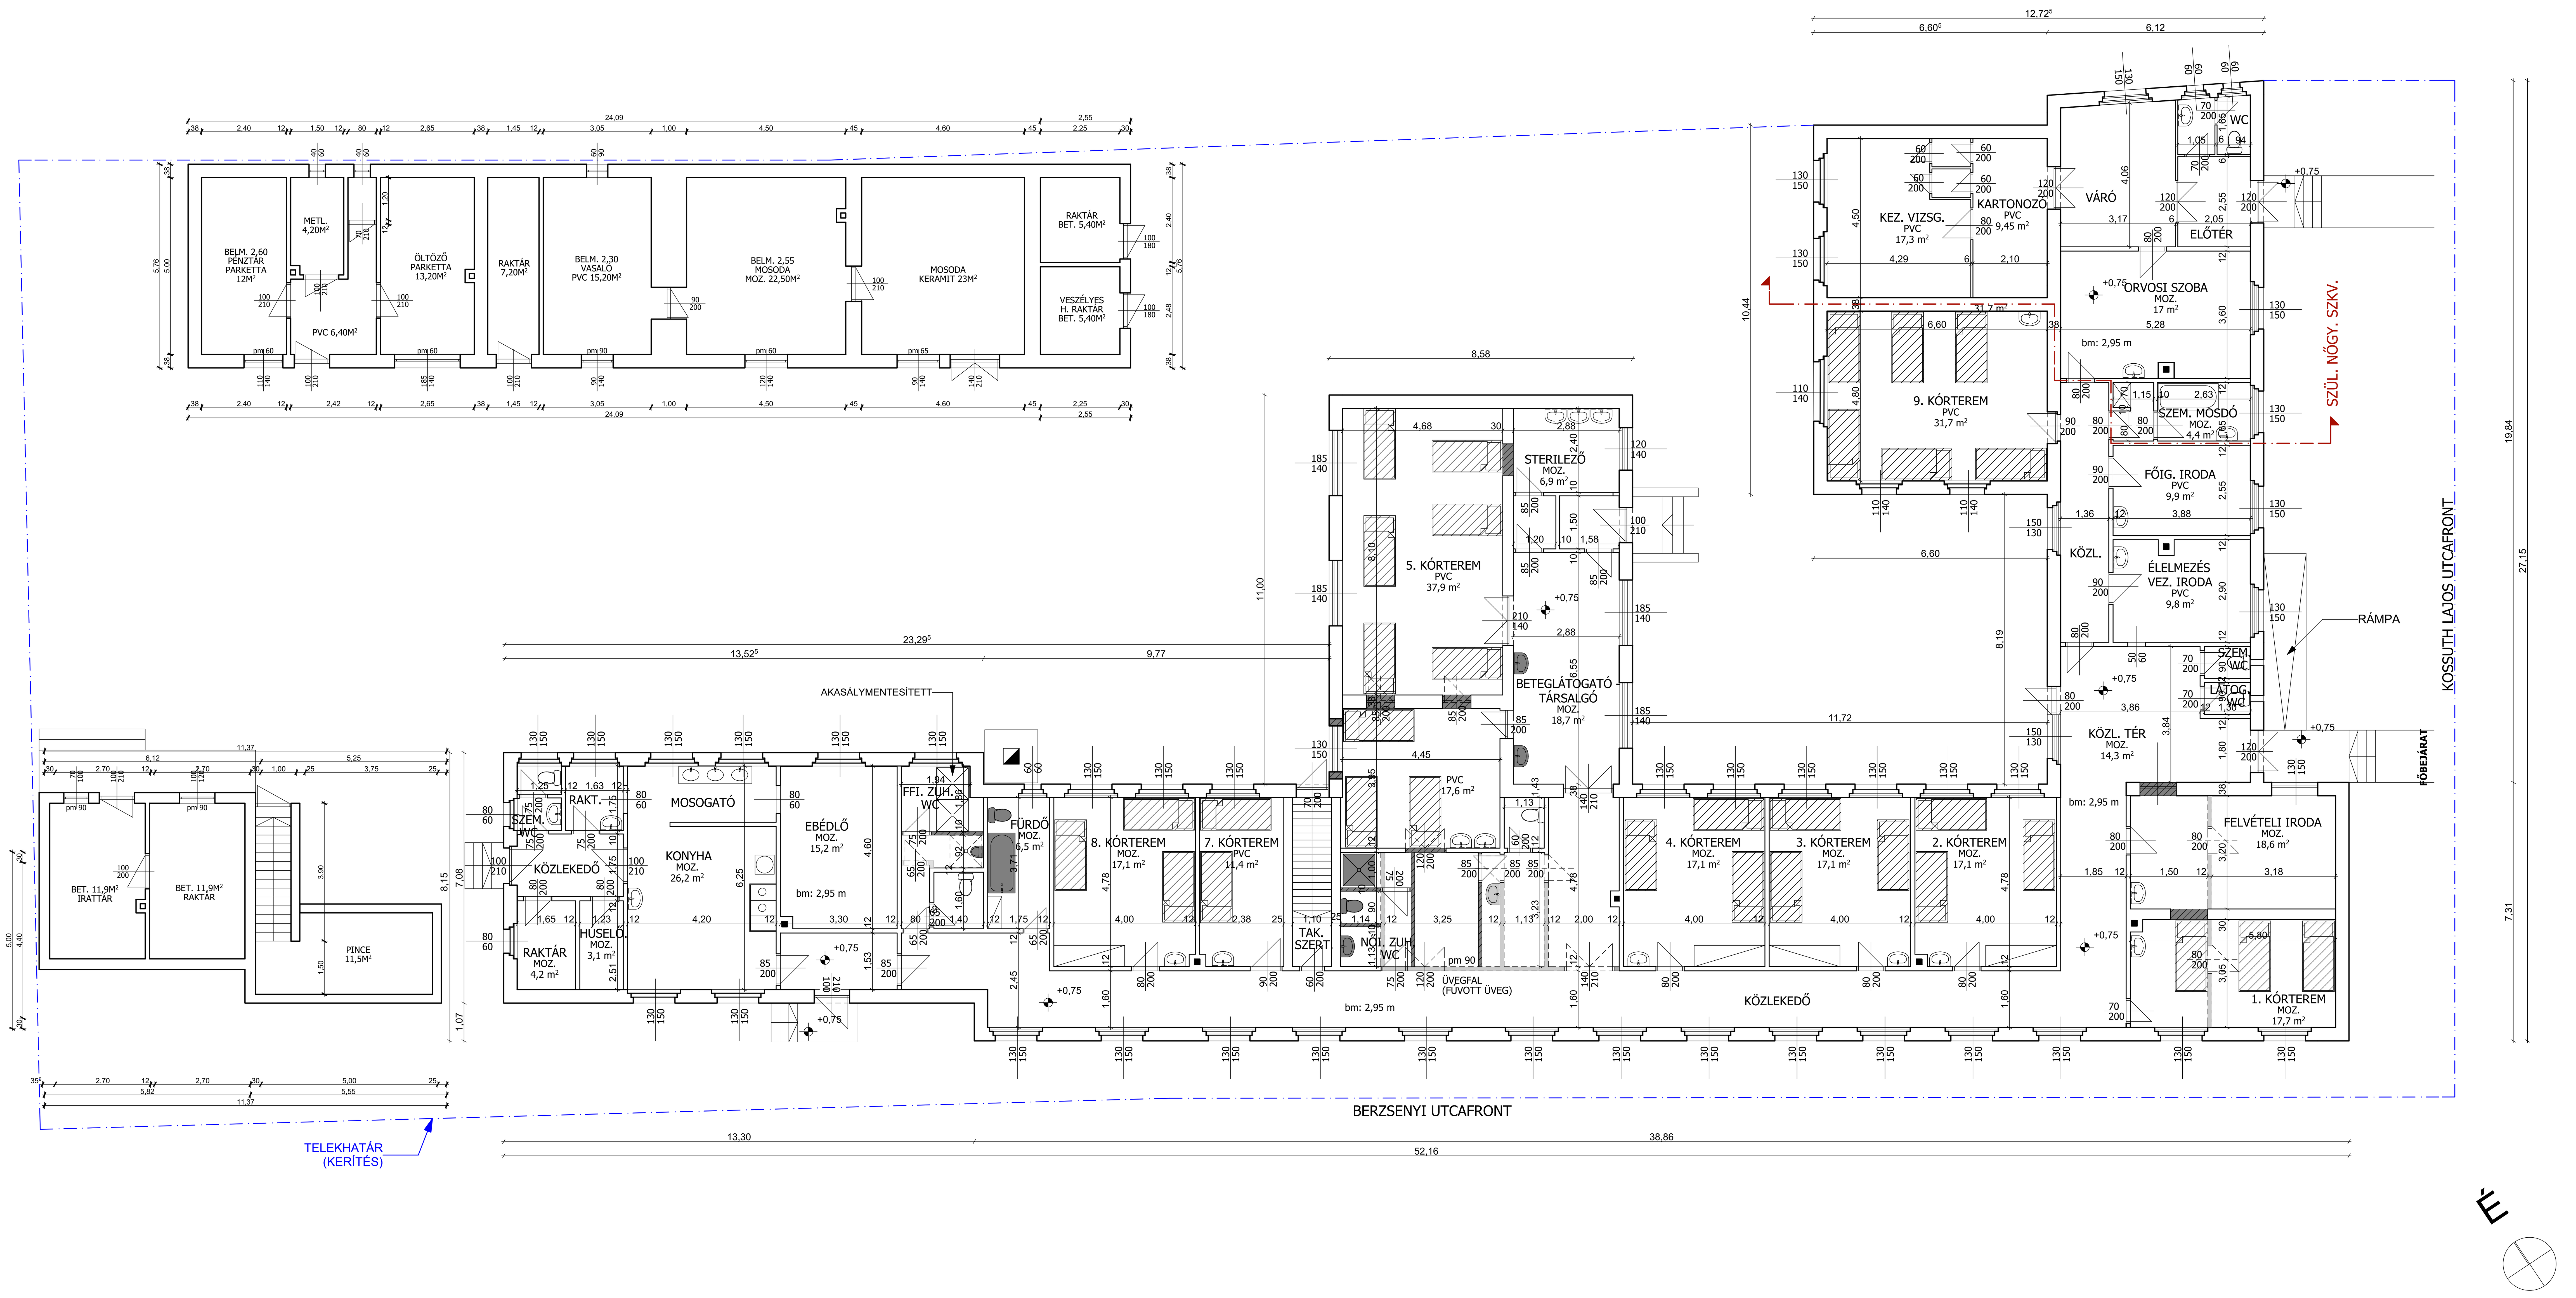

JELMAGYARÁZAT

- ÚJ
- BONTOTT
- ÚJ BER. TÁRGY
- ÁGY

1. KÓRTEREM	3ÁGYAS	17,7m²
2. KÓRTEREM	3ÁGYAS	19,1m²
3. KÓRTEREM	3ÁGYAS	19,1m²
4. KÓRTEREM	3ÁGYAS	19,1m²
5. KÓRTEREM	6ÁGYAS	37,9m²
6. KÓRTEREM	3ÁGYAS	17,6m²
7. KÓRTEREM	2ÁGYAS	11,4m²
8. KÓRTEREM	3ÁGYAS	19,1m²
9. KÓRTEREM	6ÁGYAS	31,7m²

MÓDOSÍTÁS LEÍRÁSA: SZERKESZTŐ DÁTUM

EREDETI ALÁÍRÁS: MEGBÍZÓ / FELELŐS TERVEZŐ

EZ A TERV A KELETTERV KFT. SZELLEMI TULAJDONA, MELY JOGVÉDELEMBEN RÉSZESÜL.
A TERVET LEMÁSOLNI, SOKSZOROSÍTANI, A SZERZŐDÉSBEN RÖGZÍTETT FELTÉTELEKTŐL ELTÉRŐEN HASZNÁLNI TILOS,
KÖZLEMÉNYBEN, MÉDIÁBAN MEGJELENTETNI CSAK A KELETTERV KFT. HOZZÁJÁRULÁSÁVAL LEHET.

KELETTERV KFT.
KELETTERV KELETMAGYARORSZÁGI TERVEZŐ KORLÁTOLT FELELŐSSÉGŰ TÁRSASÁG
4024 DEBRECEN WESSELÉNYI U. 6. TELEFON:(52) 348-244 FAX:(52) 349-153
KELETTERV KFT.

MEGBÍZÓ **KARCAG KÁTAI GÁBOR KÓRHÁZ**
5300 KARCAG, ZÖLDFA ÚT 48.

LÉTESÍTMÉNY **KARCAG, KÁTAI GÁBOR KÓRHÁZ**
KUNHEGYESI TELEPHELYÉNEK (KUNHEGYES, KOSSUTH 72. HRSZ.: 464.)
RÉSZLETES FELÚJÍTÁSA,KORSZERŰSÍTÉSE

TERV MEGNEVEZÉSE
ÁPOLÁSI OSZTÁLY, FÖLDSZINTI ALAPRAJZA

SZERKESZTŐ	CSOP. VEZ.	TERÜLET	TERVFAJTA	TÖRZSSZÁM
			P.TERV	**32/2016**
FELELŐS ÉPÍTÉSZ TERVEZŐ		DÁTUM	LÉPTÉK	RAJZSZÁM
HALÁSZ GYÖRGY	**E- 1-09-0047**	**2016. 11 hó**	**M=1:100**	**E - 1.1**
ÉPÍTÉSZ TERVEZŐ		FÁJLNÉV Kunhegyes SZÁI.pln		